ЗАБЕЛЕЖКИ			
1.	Всички размери са в сантиметри	8.	При оформянето на инсталационните шахти да се използва водоустойчив гипсокартон
2.	Всички размери са мерджани	9.	Хоризонт участъци на ВиК и ОВ инсталациите да се окачат с окачени тавани - гипсокартон
3.	Закрепите да се използват по детайли на използителя или производителя	10.	Дограмата да се изпълнява съгласно спецификация, като точните размери се вземат от място
4.	Всички мерки за изпълнение на детайлите да се вземат от място	11.	Стъклата на пожароустойчивост да се окомплектоват съгласно с чл07 ПБ
5.	Височината на всички парапети е min 1.05m от кота готов под	12.	При установяване на несъответствия, при ситуации изискващи техническо или решаване на място, да се търси съдействието на проектанта и да се извършат съгласувания с него.
6.	За монтиране на сградните инсталации да се спазят съответните проекти		
7.	Окачените тавани в санитарните помещения да се изпълнява от влагоустойчив гипсокартон		

ЛЕГЕНДА НА СЪКРАЩЕНИЯТА			
	ТУХЛЕНИ СТЕНИ		ВЕНТИЛАЦИЯ КУХНЯ
	КОЛОНИ И ШАЙБИ		ВЕНТИЛАЦИЯ БАНЯ - WC
	ГИПСОКАРТОН ОКОЛО ИНСТАЛАЦ ШАХТИ		КАНАЛИЗАЦИОННА ТРЪБА
	РЕВИЗИОННА КЛАПА 20/20 НА ШАХТИ		ВОДОСТОЧНА ТРЪБА Ф110
	КОМИН 30/50 ГОТОВО БЕТОНОВО КОМИННО ТЯЛО ТИП "СМУКАТЕЛ"		ОТВОРИ ИНСТАЛАЦИОННИ ШАХТИ
	ВЕНТИЛАЦИОНЕН КОМИН 30/50 ГОТОВО БЕТОНОВО КОМИННО ТЯЛО ТИП "СМУКАТЕЛ"		ВЕНТИЛАЦИЯ ПОДЗЕМЕН ПАРКИНГ
	КЛИМАТИК - ВЪНШНО ТЯЛО		ВЕРТИКАЛЕН ЕЛ. БОЙЛЕР
	КЛИМАТИК - ВЪТРЕШНО ТЯЛО		ХОРИЗОНТАЛЕН ЕЛ. БОЙЛЕР

МАТЕРИАЛИ ЗА ДОВЪРШИТЕЛНИ ДЕЙНОСТИ КОТА +17.70 кт

	ПОМЕЩЕНИЕ	ПОД	СТЕНИ	ТАВАН	ПЛОЩ м2
1.	АПАРТАМЕНТ №25				
	дневна - спалня	ламинат	латекс	латекс	13,8
	здравна	ламинат	латекс	латекс	11,4
	кухня	гранитогрес	латекс	латекс	5,6
	входно антре	гранитогрес	латекс	латекс	2,5
	баня-ВС	гранитогрес	фаянс	окачен	2,7
	балкон	гранитогрес - студоустойчив, неплъзгав			5,8
2.	АПАРТАМЕНТ №26				
	дневна-кухня-хранене	ламинат	латекс	латекс	25,6
	спалня	ламинат	латекс	латекс	10,6
	входно антре	гранитогрес	латекс	латекс	5,5
	баня-ВС	гранитогрес	фаянс	окачен	3,2
	балкон 1	гранитогрес - студоустойчив, неплъзгав			2,9
	балкон 2	гранитогрес - студоустойчив, неплъзгав			3,1
3.	АПАРТАМЕНТ №27				
	дневна-кухня-хранене	ламинат	латекс	латекс	24,3
	спалня	ламинат	латекс	латекс	11,0
	входно антре	гранитогрес	латекс	латекс	3,3
	баня-ВС	гранитогрес	фаянс	окачен	3,2
	балкон	гранитогрес - студоустойчив, неплъзгав			6,1
4.	стълбища клетка	гранитогрес - износоустойчив неплъзгав	латекс	латекс	16,9
5.	коридор	гранитогрес - износоустойчив неплъзгав	латекс	латекс	13,2
6.	плоски покриви 1	гранитогрес - студоустойчив, неплъзгав			88,3
7.	плоски покриви 2	гранитогрес - студоустойчив, неплъзгав			28,5

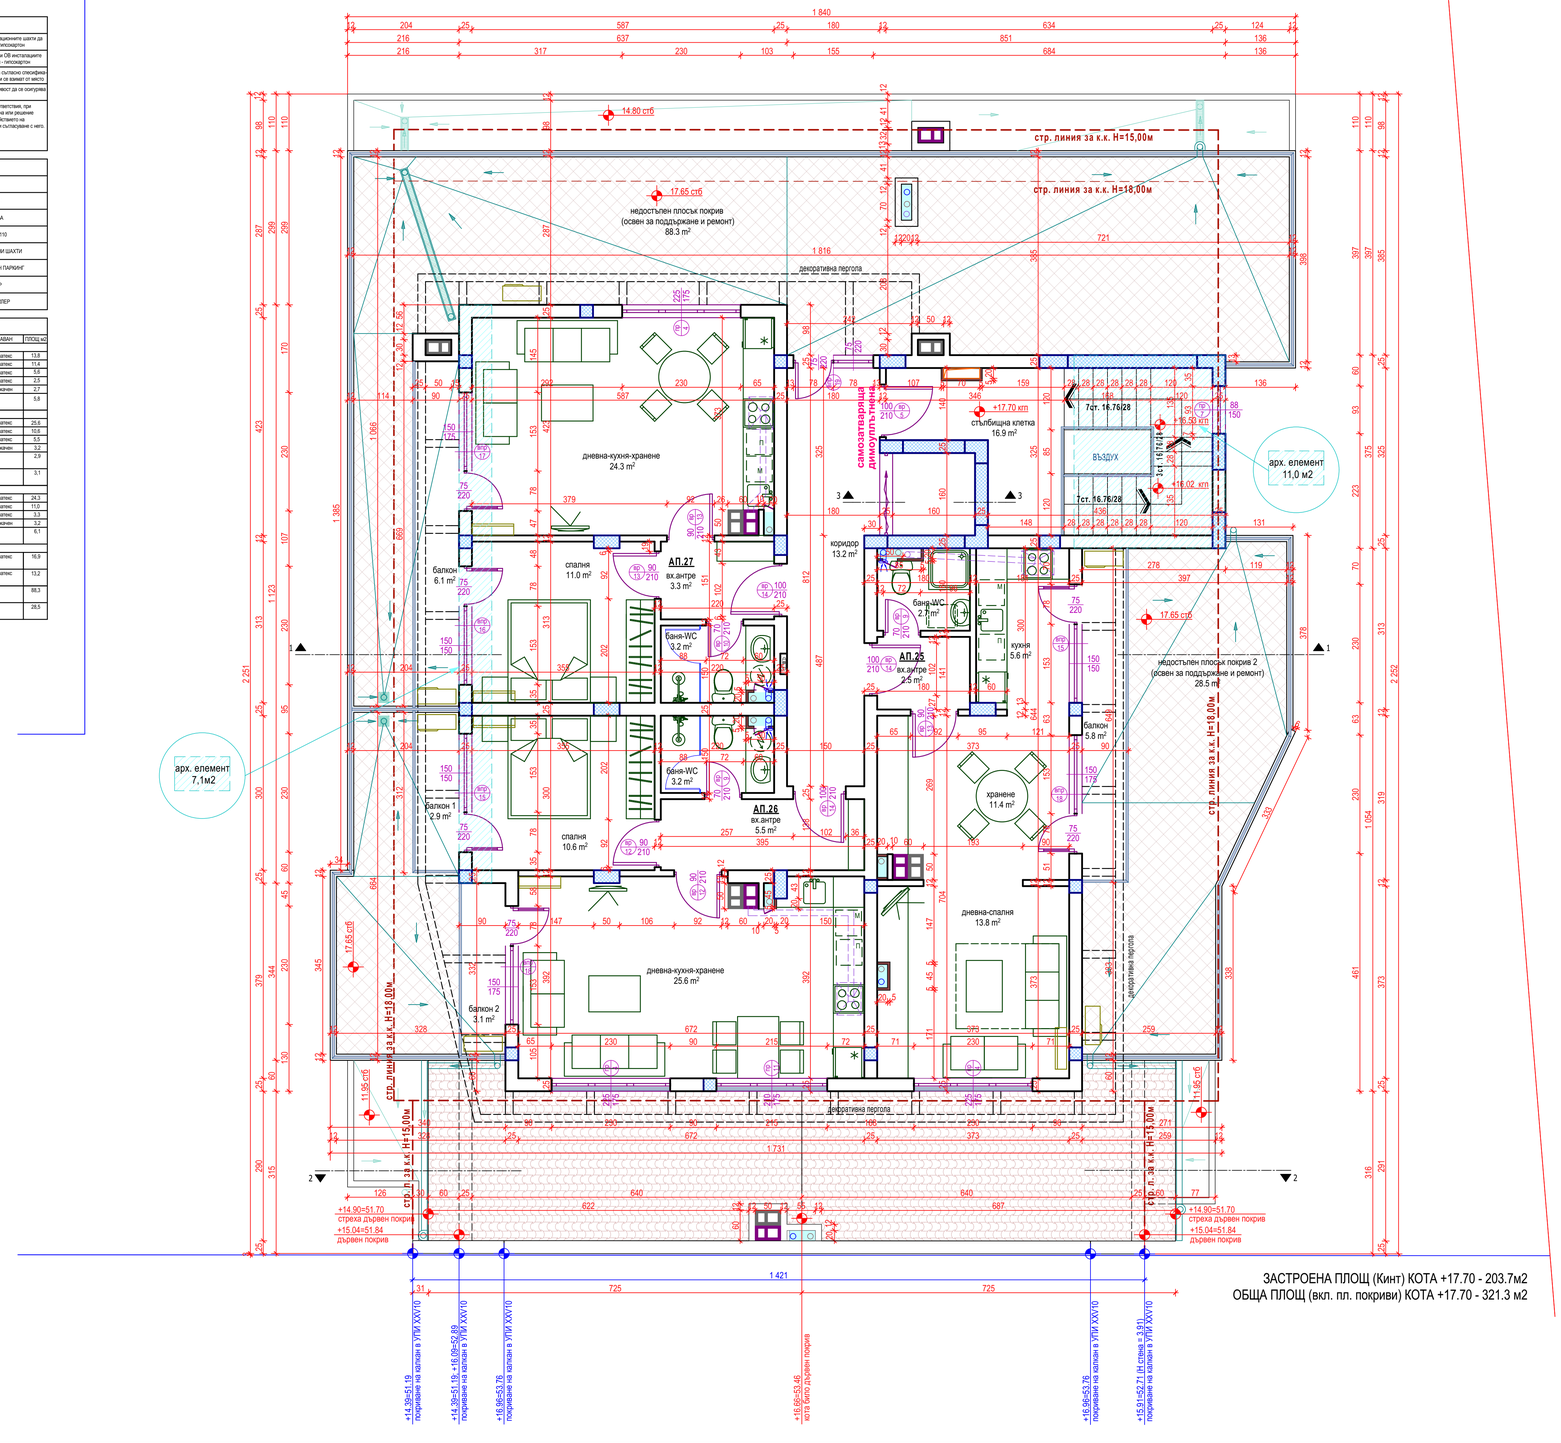

ЗАСТРОЕНА ПЛОЩ (Кинт) КОТА +17.70 - 203.7м2
ОБЩА ПЛОЩ (вкл. пл. покриви) КОТА +17.70 - 321.3 м2

ОБЩИНА

СТР. НАДЗОР

ПРОЕКТАНТ

ОБЕКТ: Жилищна сграда с магазин в партера в ПИ с идентификатор по КК 07079.653.22, УПИ XX-10 кв. 141 по плана на ж.р. "Меден рудник", Районен център, гр. Бургас

ЧАСТ: АРХ

ДАТА: 2017

технически инвестиционен проект

ЧЕРТЕЖ: РАЗПРЕДЕЛЕНИЕ КОТА +17,70

№: 8

М: 1:50

СЪГЛАСУВАЛИ

		ПОДПИС
Архитектура	арх. Людмила Георгиева	
СК	инж. Стоян Бакалов	
ЕЛ	инж. Диана Стойнова	
ВиК	инж. Теодора Тодорова	
ОВ, ЕЕ	инж. Александър Знатиков	
ПБ	инж. Георги Фъртунов	
Собственици	Йорданка Тамахкярова-Димова	
	Мария Ташкова	
Възложител	"МЕТАСТРОЙ ЕООД	