


ЗАБЕЛЕЖКИ	
1. Вижте размери са в сантиметри	8. При оформяне на инсталационните шахти да се използват изградени инсталации
2. Вижте размери са в сантиметри	9. Хоризонт. участък на ВК и СВ инсталациите да се оформят с открити тръби - гипскартон
3. Задачите да се изпълняват по данните на изпълнителя или провайдера	10. Задачите да се изпълняват по данните на изпълнителя или провайдера
4. Вижте мерки за изпълнение на данните да се вземат от място	11. Стените на коридорите да се оформят в съответствие с чертеж
5. Височината на всички пердести е мн. 1.90м от чети стъпки над	12. При установяване на несъответствие, при сключване на договор за ремонт или решение на място да се търси съдействието на проектантите и да се извърши съгласуване с него
6. За мерките на страните инсталации да се следят съгласно проектите	
7. Оканите да се оформят по проектите да се изпълняват в изградени инсталации	

ЛЕГЕНДА НА СЪВМЕЖИЯТА			
	ТУХЛЕНИ СТЕНИ		ВЕНТИЛАЦИЯ КУХИЯ
	КОСОНИ И ШАБИ		ВЕНТИЛАЦИЯ БАНИ-WC
	ГИПСКАРТОН ОКОЛО ИНСТАЛ. ШАХТИ		КАНАЛИЗАЦИОННА ТРЪБА
	РЕВИЗИОННА КЛАПА 200x200 НА ШАХТИ		ВОДОСТОННА ТРЪБА Ø110
	КОМИНИ ЗИЛО ГОТОВО БЕТОНОВО КОМИНИ ТЪПО ТИП "СМАЛТАТЪР"		ОТВОРИ ИНСТАЛАЦИОННИ ШАХТИ
	ВЕНТИЛАЦИОННИ КОМИНИ ЗИЛО ГОТОВО БЕТОНОВО КОМИНИ ТЪПО ТИП "СМАЛТАТЪР"		ВЕНТИЛАЦИЯ ПОДЪЕМНИ (ПЪМНИНГ)
	КЛИМАТИК - ВЪТРЕШНО ТЪПО		ВЕНТИЛАЦИЯ ЕЛ. БОЙЛЕР
	КЛИМАТИК - ВЪТРЕШНО ТЪПО		КОРИТАРИИ ЕЛ. БОЙЛЕР

МАТЕРИАЛИ ЗА ДЪВЕРЖИТЕЛНИ ДЕЙНОСТИ КОТА +14.85 м				
ПОКРОВЕНИЕ	ПОД	СТЕНА	ТАВА	ПОСЛОИ
1. АПАРТАМЕНТ №01				
дневна-кухия-хранене	гипскартон	гипскартон	гипскартон	гипскартон
спалня 1	гипскартон	гипскартон	гипскартон	гипскартон
спалня 2	гипскартон	гипскартон	гипскартон	гипскартон
входна антия	гипскартон	гипскартон	гипскартон	гипскартон
Бани-WC 1	гипскартон	гипскартон	гипскартон	гипскартон
Бани-WC 2	гипскартон	гипскартон	гипскартон	гипскартон
коридор	гипскартон	гипскартон	гипскартон	гипскартон
Бани	гипскартон	гипскартон	гипскартон	гипскартон
2. АПАРТАМЕНТ №02				
дневна-кухия-хранене	гипскартон	гипскартон	гипскартон	гипскартон
спалня с дрешник	гипскартон	гипскартон	гипскартон	гипскартон
входна антия	гипскартон	гипскартон	гипскартон	гипскартон
Бани-WC	гипскартон	гипскартон	гипскартон	гипскартон
Бани	гипскартон	гипскартон	гипскартон	гипскартон
3. АПАРТАМЕНТ №03				
дневна-кухия-хранене	гипскартон	гипскартон	гипскартон	гипскартон
спалня	гипскартон	гипскартон	гипскартон	гипскартон
входна антия	гипскартон	гипскартон	гипскартон	гипскартон
Бани-WC	гипскартон	гипскартон	гипскартон	гипскартон
Бани	гипскартон	гипскартон	гипскартон	гипскартон
4. АПАРТАМЕНТ №04				
дневна-кухия-хранене	гипскартон	гипскартон	гипскартон	гипскартон
спалня	гипскартон	гипскартон	гипскартон	гипскартон
входна антия	гипскартон	гипскартон	гипскартон	гипскартон
Бани-WC	гипскартон	гипскартон	гипскартон	гипскартон
Бани	гипскартон	гипскартон	гипскартон	гипскартон
5. СЪЛЪБИЩА КЪЛТА				
спалня	гипскартон	гипскартон	гипскартон	гипскартон
коридор	гипскартон	гипскартон	гипскартон	гипскартон
спалня	гипскартон	гипскартон	гипскартон	гипскартон

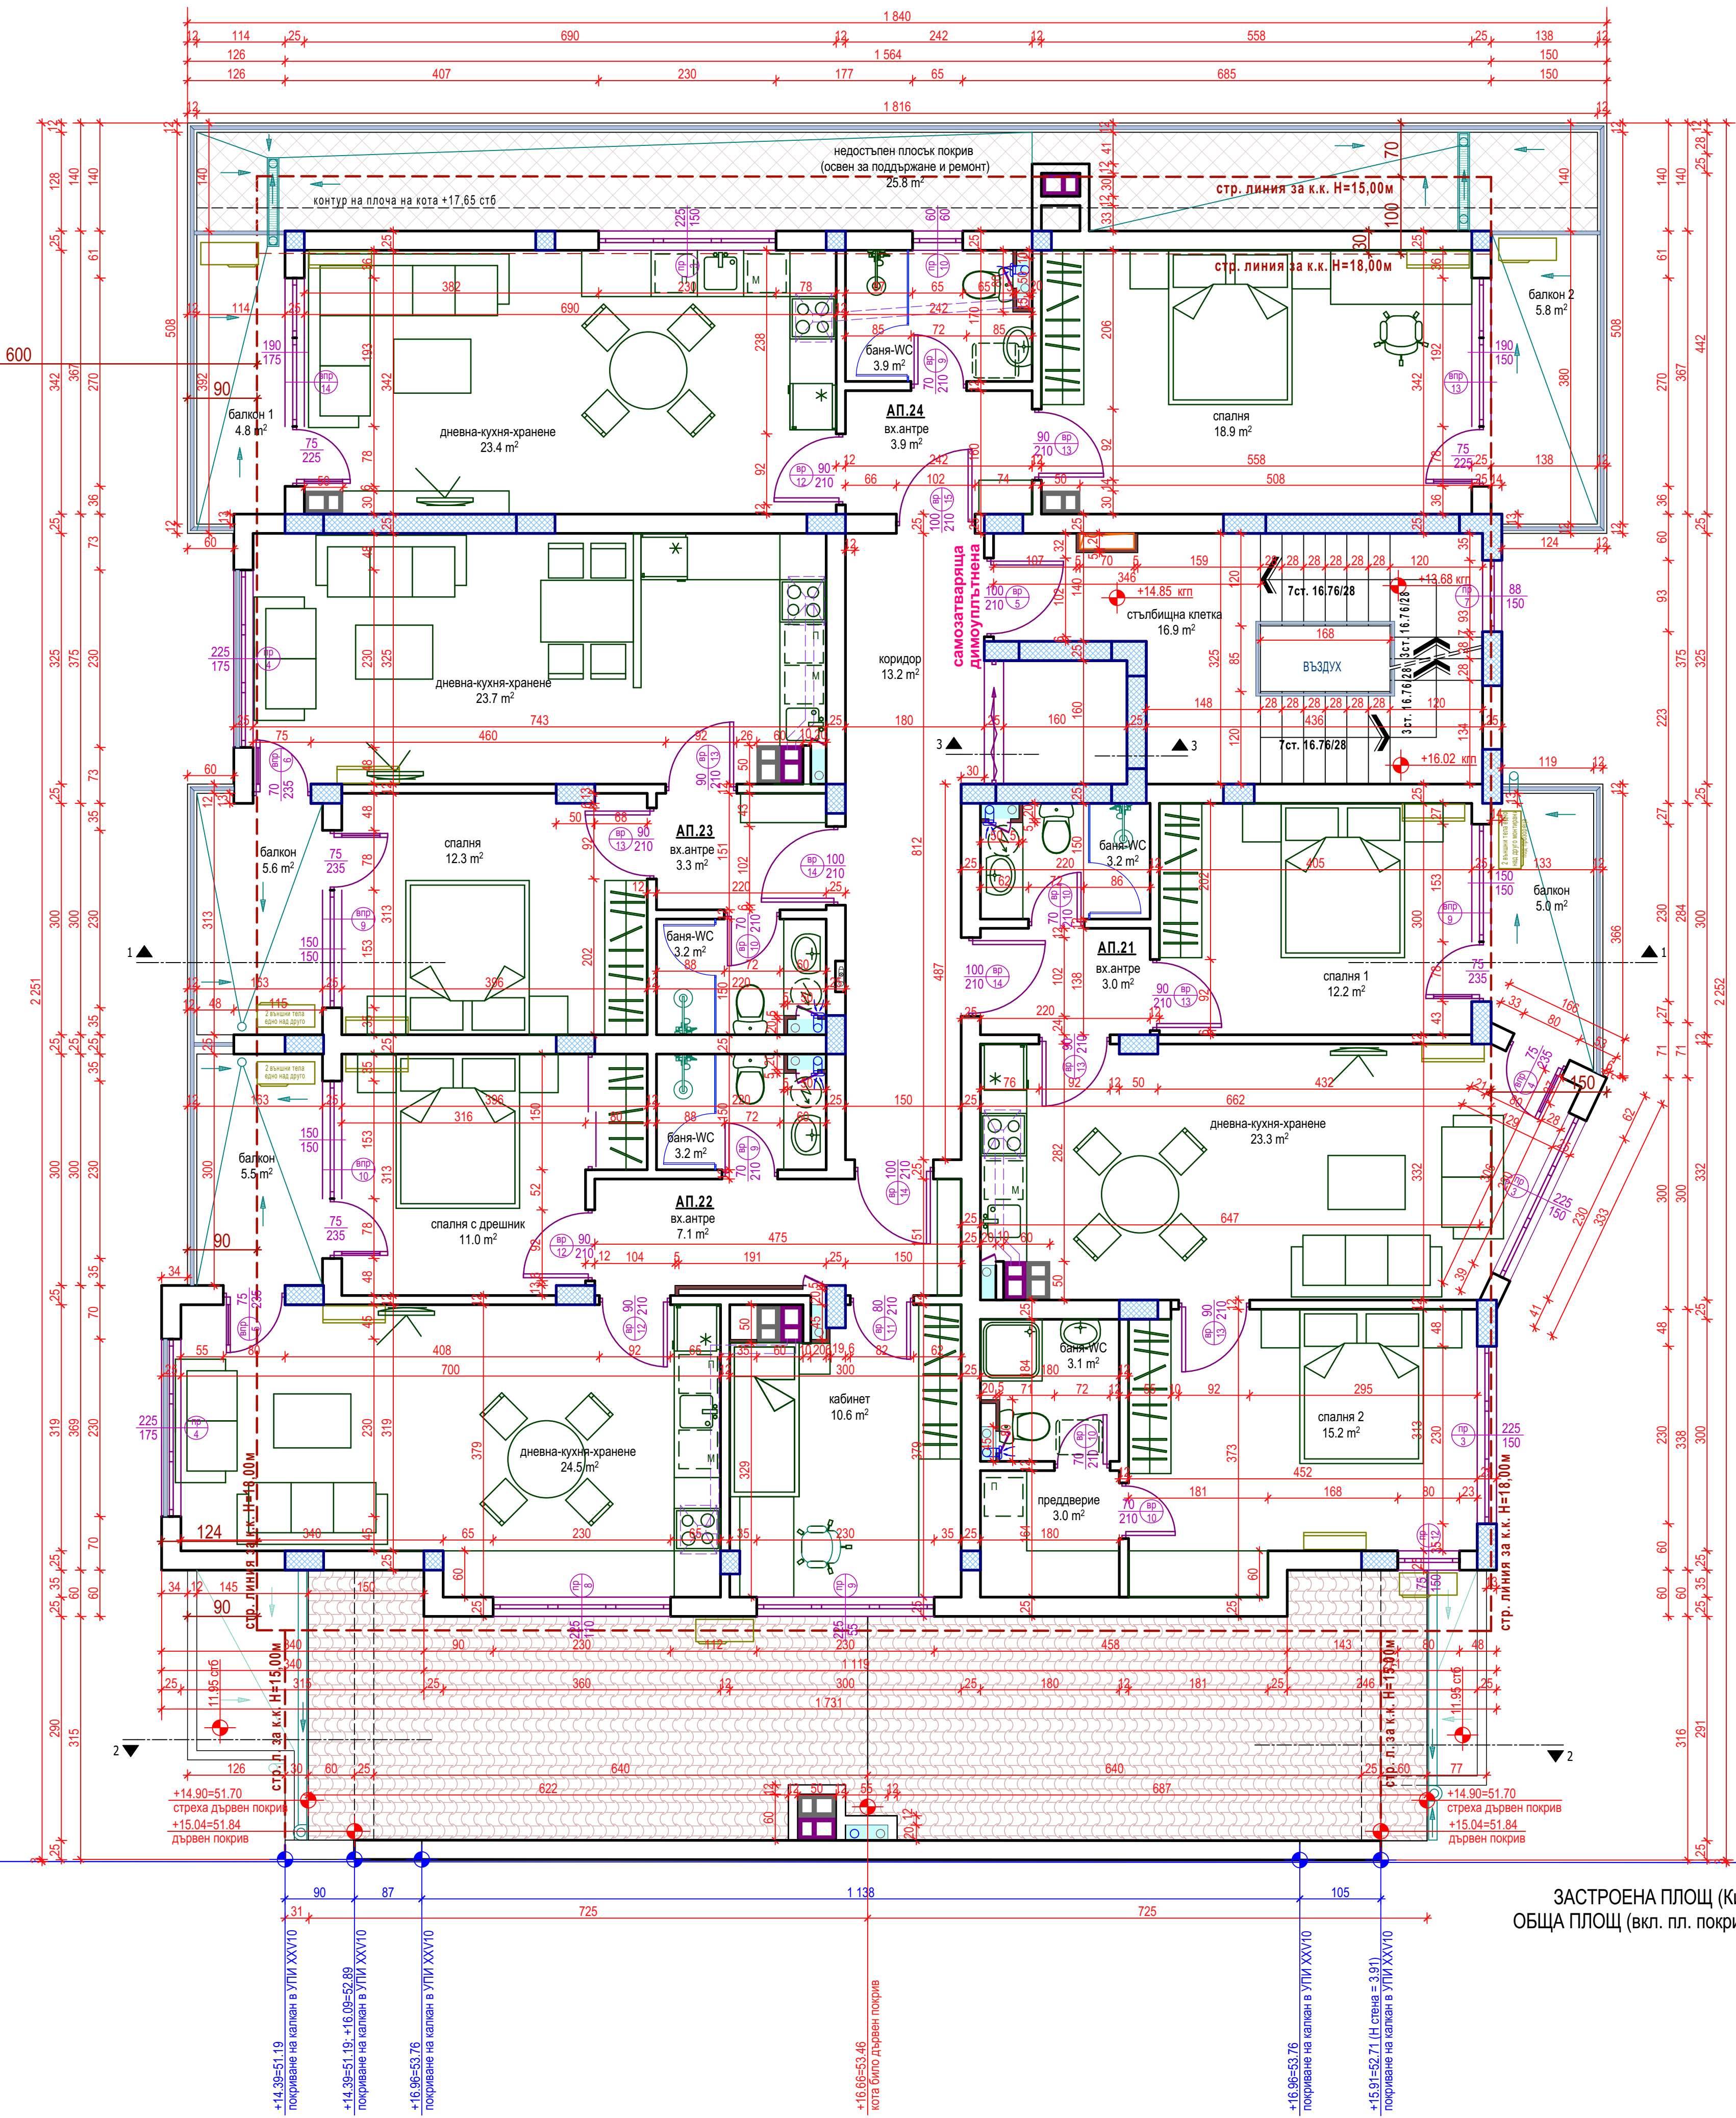

ЗАСТРОЕНА ПЛОЩ (Кинт) КОТА +14.85 - 313.8 м2
 ОБЩА ПЛОЩ (вкл. пл. покриви) КОТА +14.85 - 339.6 м2

ОБЩИНА	
СТР. НАДЗОР	
ПРОЕКТАНТ	
ОБЕКТ	Жилищна сграда с магазини в партера в ГИ с идентификатор на КК 07079/653.22 УПИ Х-10 кв. 141 по плана на к.р. "Меден рудник", Районен център, гр. Бургас
ДАТА ЧАСТ	АРХ 2017
ТЕХНИЧЕСКИ ИНВЕСТИЦИОНЕН ПРОЕКТ	
ЧЕРТЕЖ	РАЗПРЕДЕЛЕНИЕ КОТА +14.85
ИФ	7
МШ	1:50
ПОДПИС	
СЪГЛАСУВАЛИ	Архитектура: арх. Людмила Георгиева СК: инж. Стоян Бакалов ВК: инж. Димитър Станков ОВ: инж. Тодор Тодоров ГБ: инж. Александър Златков инж. Георги Флорин
Собственици	Ирида Ташкова-Димитрова Мария Ташкова
Възложител	"МЕТАСЪОРЪ" ЕООД